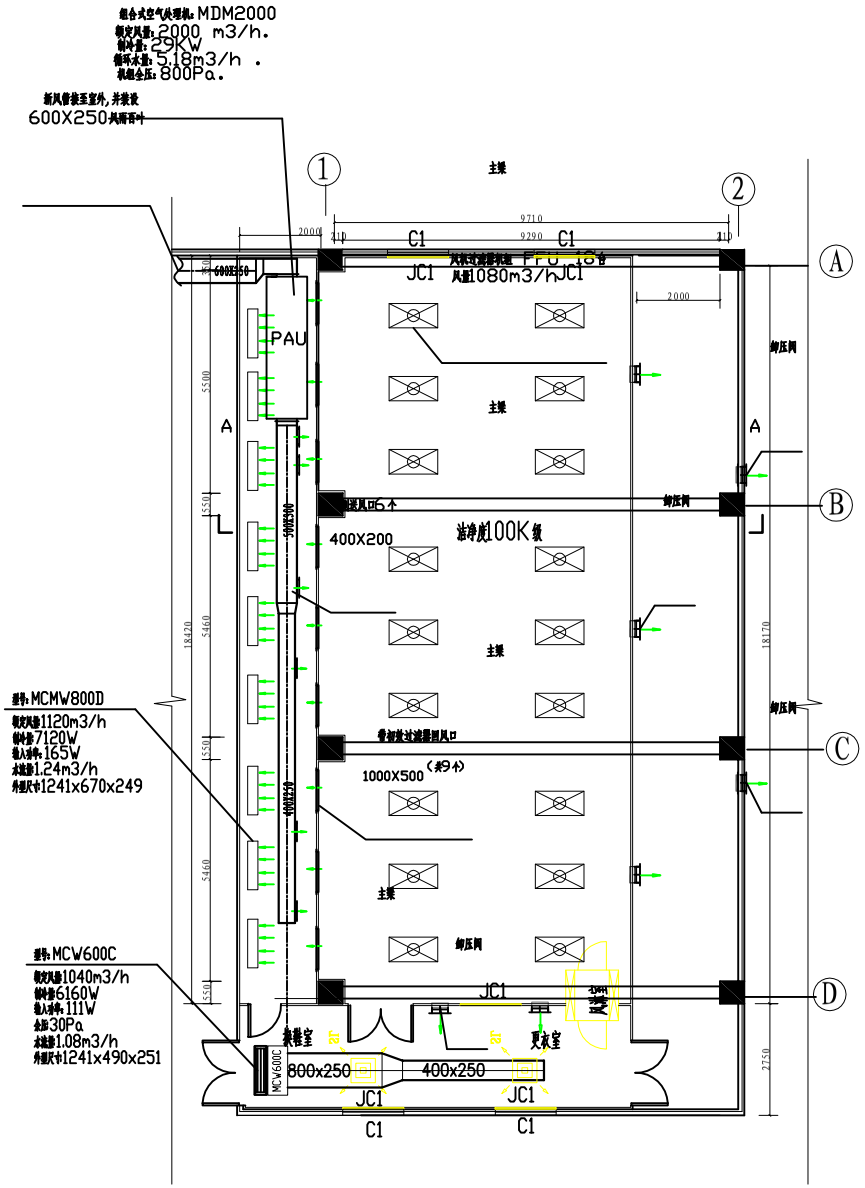

洁净房空调风管平面布置图

深圳市海鑫净化设备有限公司	说明: NOTE 1. COPYRIGHT OF THIS DRAWING RESERVED BY . 2. ALL MEASUREMENTS MUST BE CHECKDAT THE SITE BY THE CONTRACTOR	备注: GENERAL NOTE	工程名称 PROJECT: 某洁净房工程	图名 TITLE	洁净房空调风管平面布置图		设计阶段 DESIGN PHASE	施工图
				设计 DESIGN		审核 CHECKED	图号 DRAWING NO	
				制图 DRAWER		比例 SCALE 1:100	日期 DATE	